


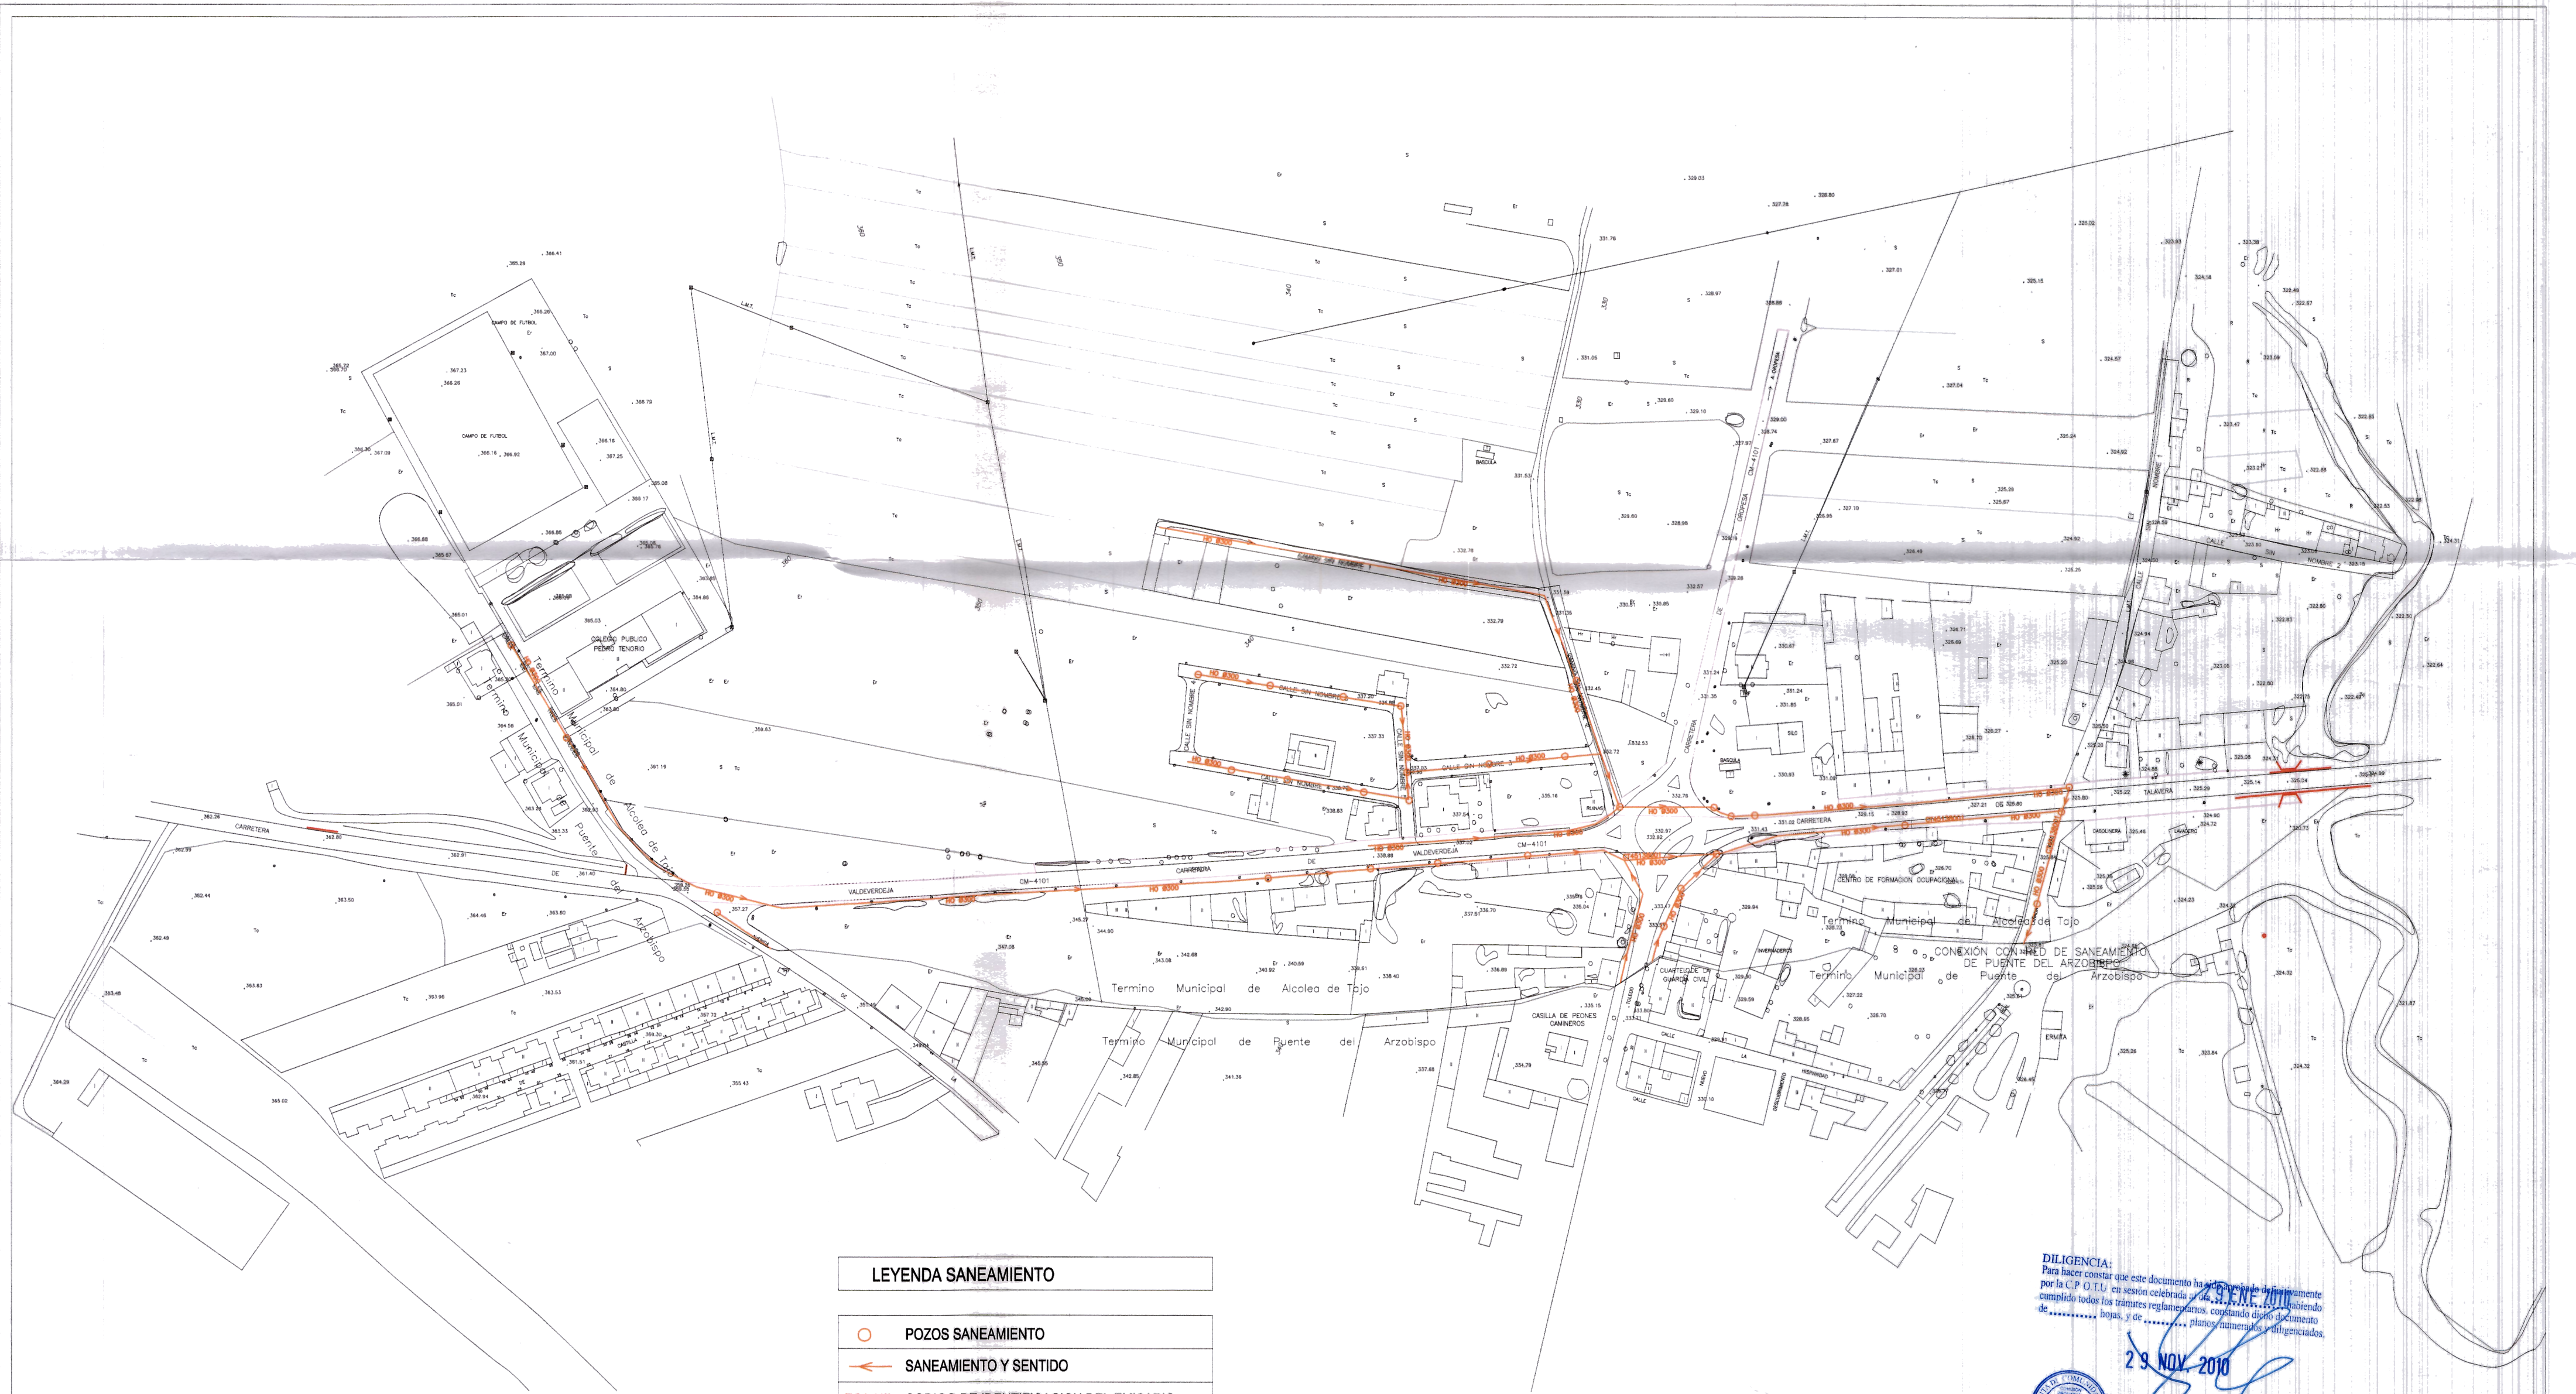

LEYENDA SANEAMIENTO	
	POZOS SANEAMIENTO
	SANEAMIENTO Y SENTIDO
	CODIGO DE IDENTIFICACION DEL EMISARIO
	CODIGO DE IDENTIFICACION DEL COLECTOR
	COLECTOR
	EMISARIOS

DILIGENCIA:
Para hacer constar que este documento ha sido revisado y aprobado por la C.P.O.T.U. en sesión celebrada el 24.10.2010, habiendo cumplido todos los trámites reglamentarios, copiando dicho documento de hojas, y de Planos numerados diligenciados.

29 NOV 2010

EL SECRETARIO DE LA COMISIÓN PROVINCIAL DE ORDENACIÓN DEL TERRITORIO Y URBANISMO



Aprobado inicialmente por el Pleno del Ayuntamiento de Alcolea de Tajo, el 22 de junio de 2009.

El Secretario.

Fdo. José Luis Sobrino Sobrino.



AYUNTAMIENTO DE ALCOLEA DE TAJO

Urbanismo y territorio

PLAN DE ORDENACION MUNICIPAL SANEAMIENTO 2 (VISTALEGRE)

EXCMO AYUNTAMIENTO DE ALCOLEA DE TAJO PROMOTOR

GUILLERMO MARRODAN INGENIERO

I-05

E:1/2000

OCTUBRE 2010

EXP: U06/03

c/ carnicerías 23. 41 45600 talavera de la reina tlf:925 80 58 52 653 78 41 15 fax:925 72 13 00

16 NOV. 2010