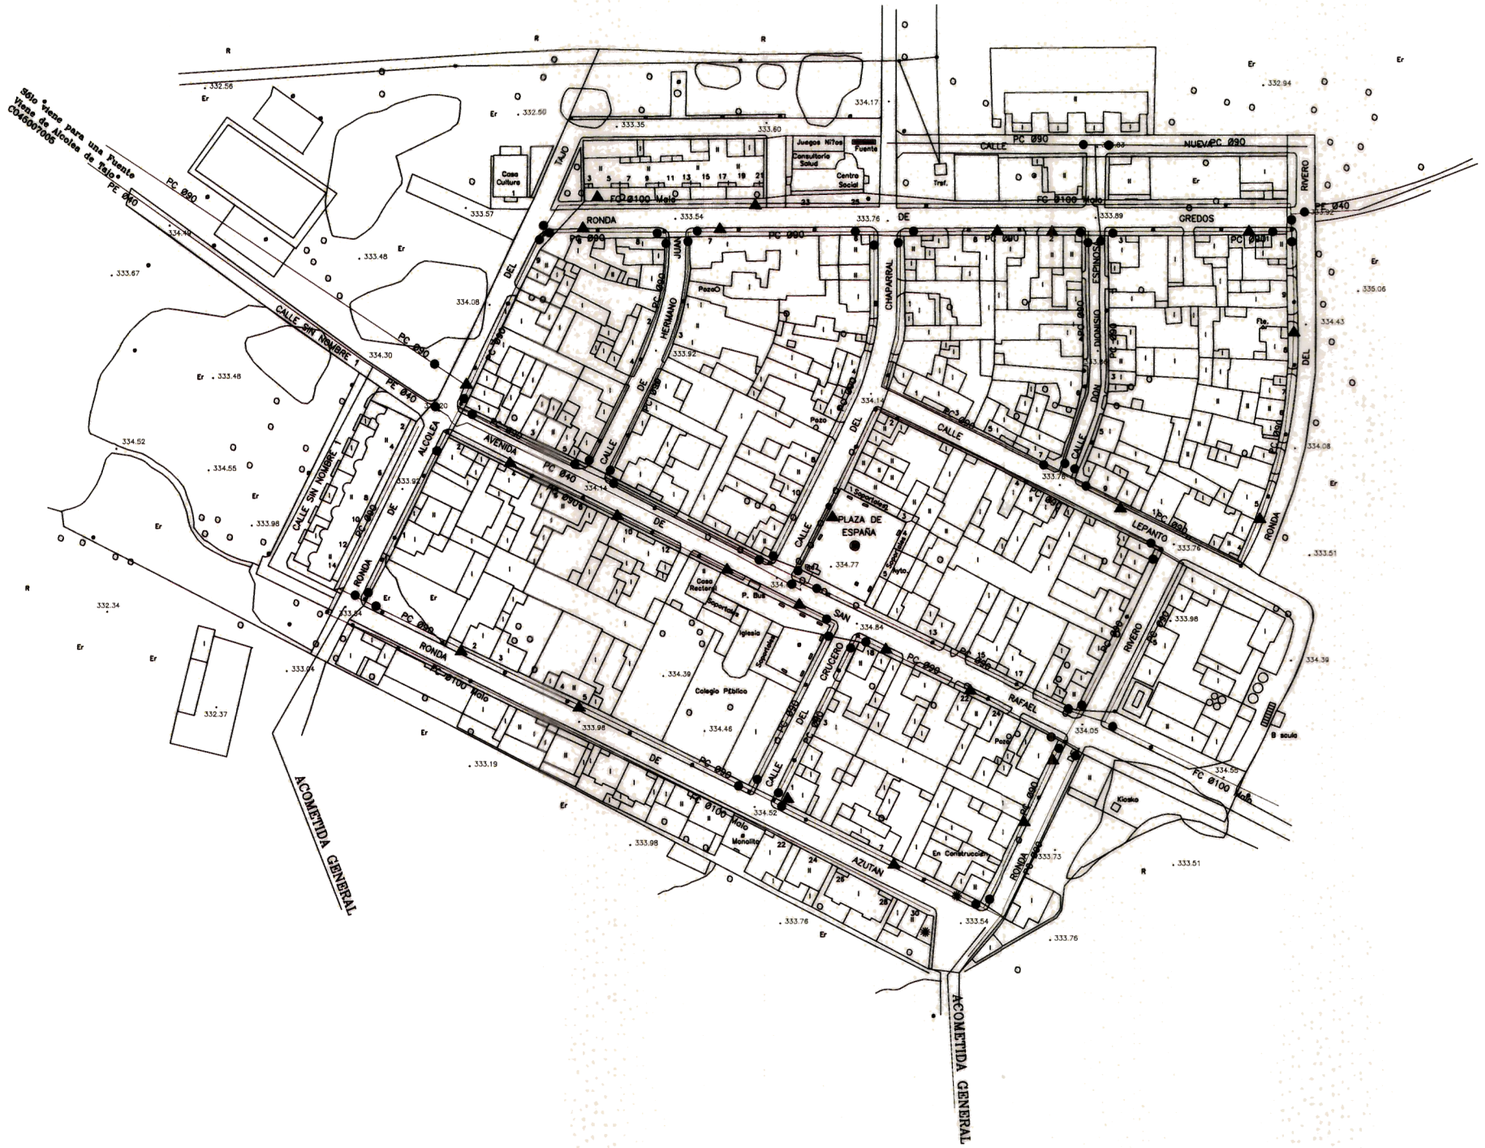

DILIGENCIA:
Para hacer constar que este documento ha sido aprobado definitivamente por la C.P. O.T.U. en sesión celebrada al día 29 ENE. 2010 habiendo cumplido todos los trámites reglamentarios, constando dicho documento de ..... hojas, y de ..... planos, numerados y diligenciados.

29 NOV. 2010

JUNTA DE COMUNIDADES CASTILLA-LA MANCHA
COMISIÓN PROVINCIAL DE O.T. DE TOLEDO
CONSEJERÍA DE ORDENACIÓN DEL TERRITORIO Y VIVIENDA

EL SECRETARIO DE LA COMISIÓN PROVINCIAL DE ORDENACIÓN DEL TERRITORIO Y URBANISMO

LEYENDA AGUA POTABLE

●	VALVULA
—	CONDUCCION
▲	BOCA DE RIEGO
D	DEPOSITO
⊥	FUENTE

16 NOV. 2010

AYUNTAMIENTO DE ALCOLEA DE TAJO TOLEDO

Aprobado inicialmente por el Pleno del Ayuntamiento de Alcolea de Tajo, el 22 de junio de 2009.

El Secretario.

Fdo. José Luís Sobrino Sobrino.

ALCOLEA DE TAJO (TOLEDO)

R urbanismo y territorio

PLAN DE ORDENACION MUNICIPAL
ABASTECIMIENTO 3 (EL BERCIAL)

I-09
E:1/2000
OCTUBRE 2010
EXP: U06/03

EXCMO.AYUNTAMIENTO DE ALCOLEA DE TAJO	PROMOTOR	
GUILLERMO MARRODAN	INGENIERO	

c/ carnicerías 23, 4º| 45600 talavera de la reina tlf: 925 80 58 52 653 78 41 15 fax:925 72 13 00