


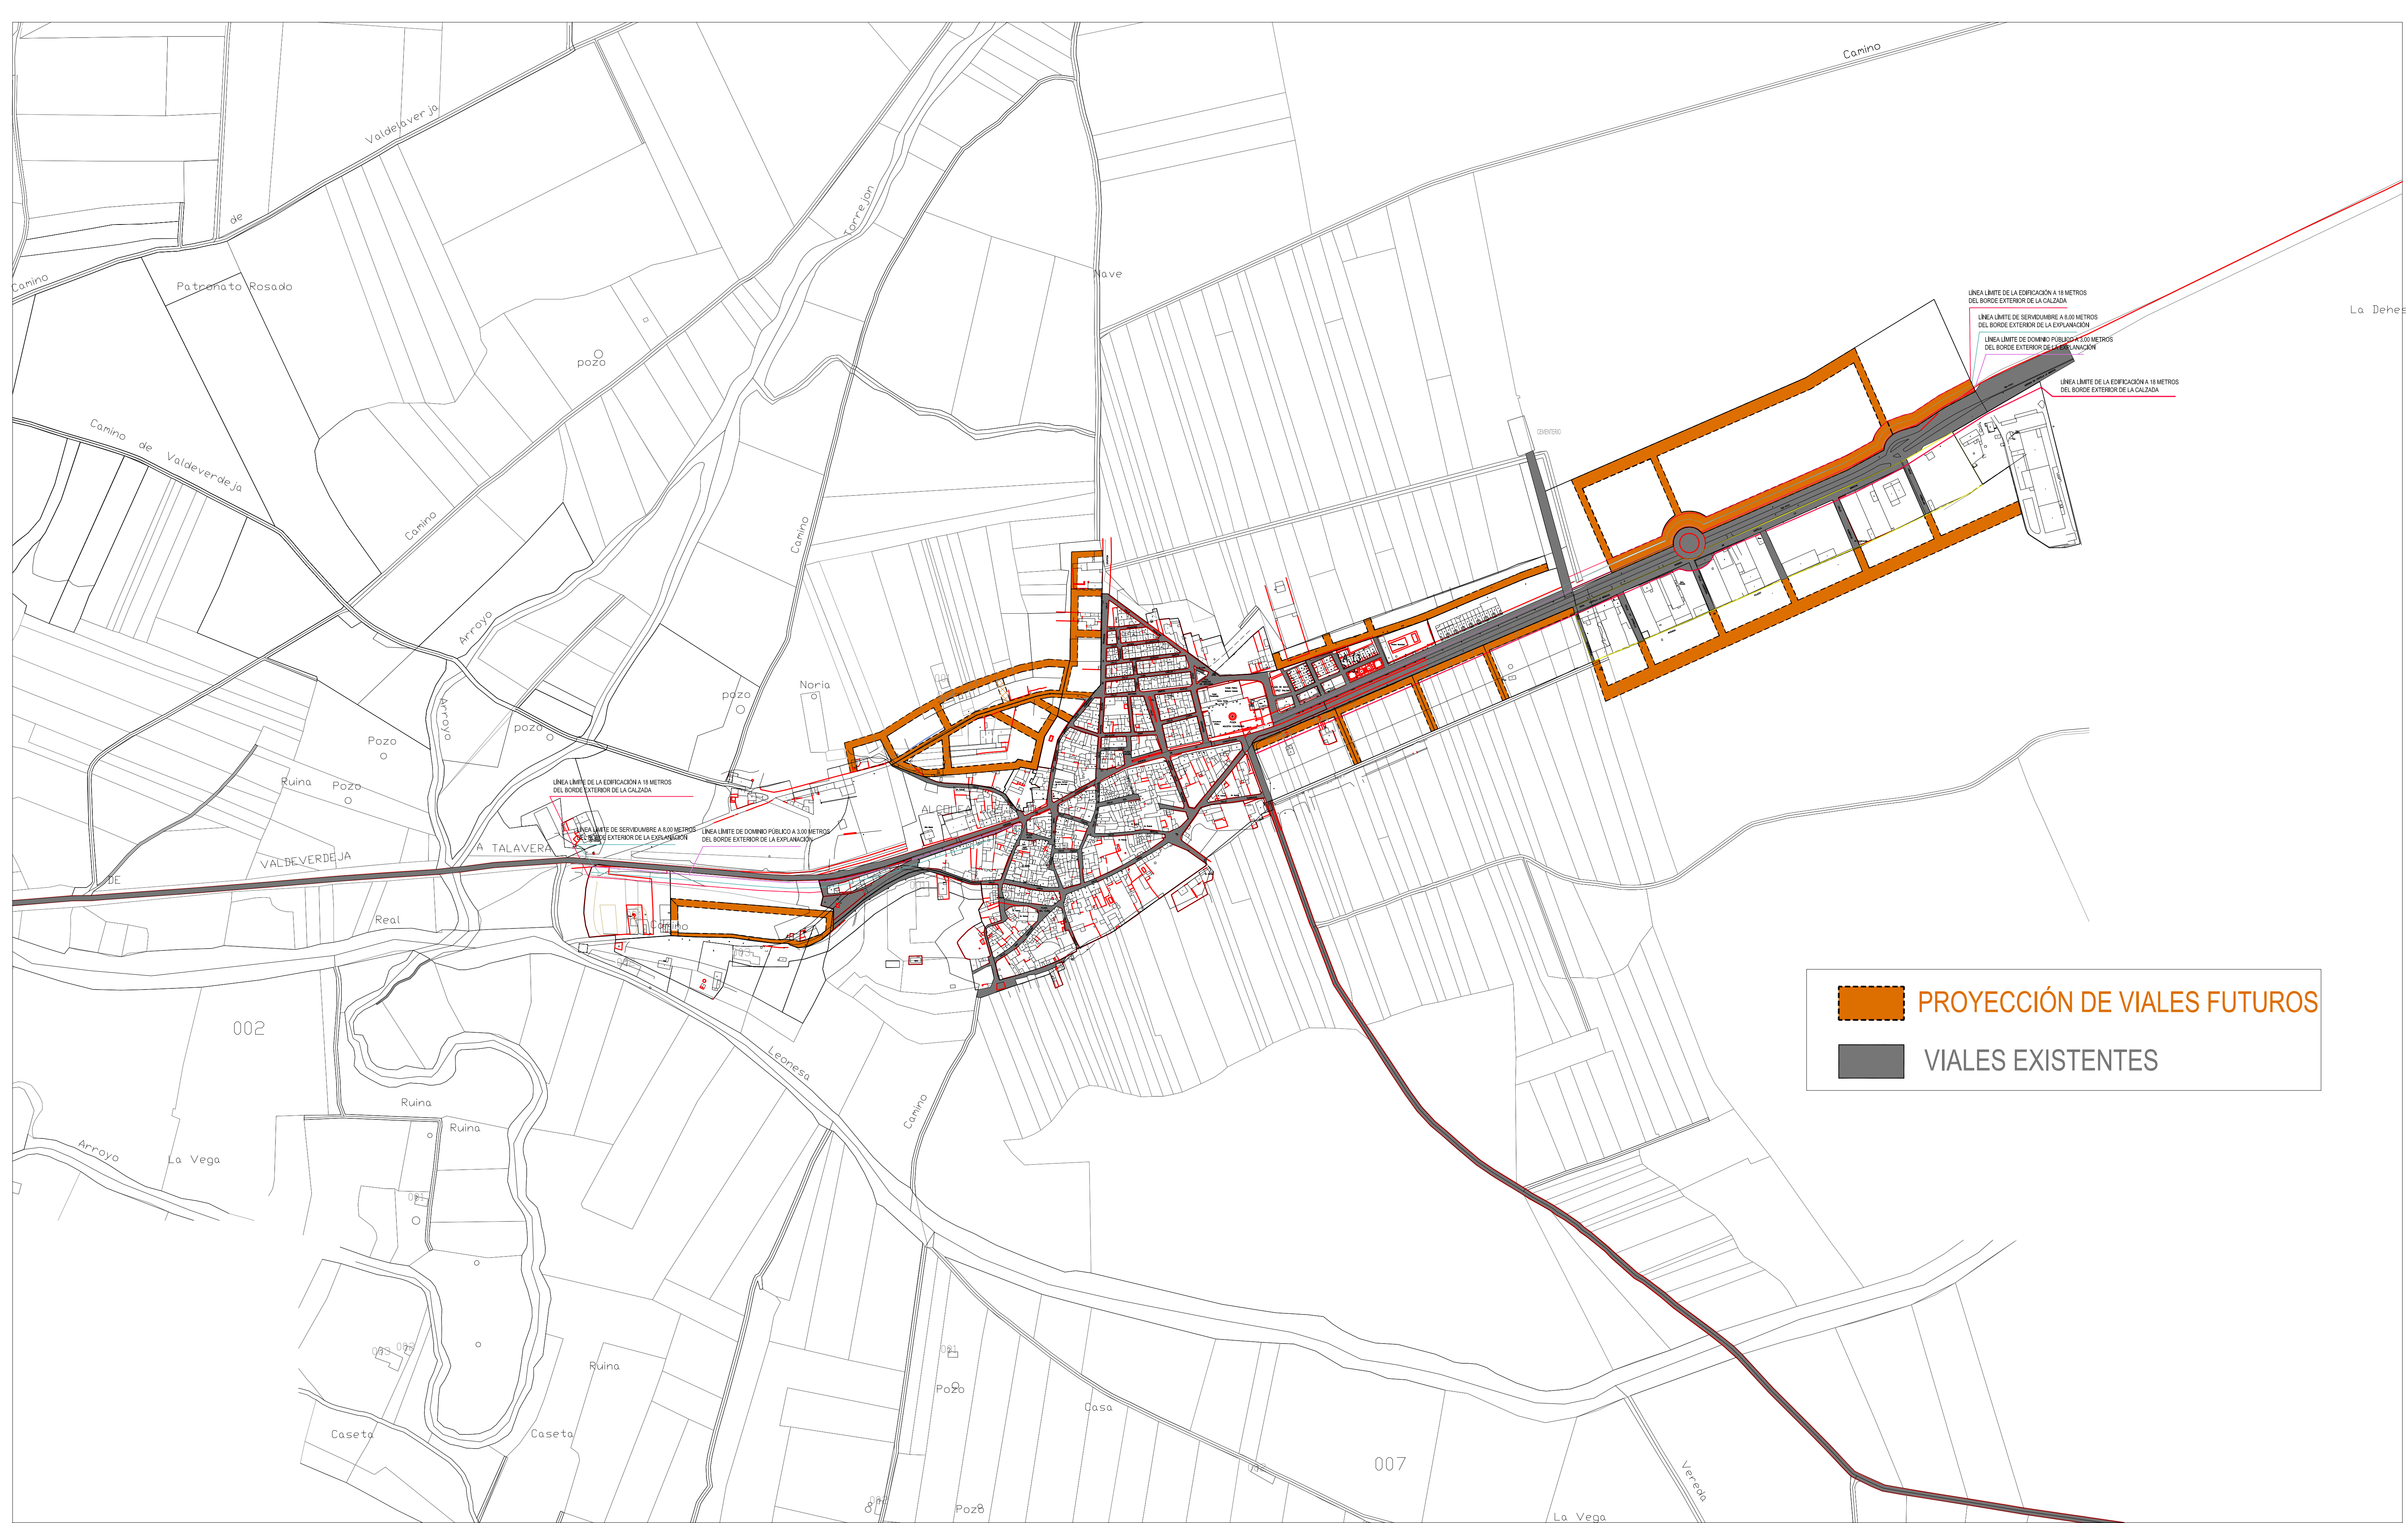

Aprobado inicialmente por el
Pleno del Ayuntamiento de Alcolea
de Tajo, el 22 de junio de 2009.

 El Secretario.



Fdo. José Luis Sobrino Sobrino.

Aprobado definitivamente por la
CPOTU el 29/01/2010
A 26/11/2010.
El Secretario.

Fdo. José Luis Sobrino Sobrino.



 urbanismo y territorio		
PLAN DE ORDENACION MUNICIPAL VIARIOS (ALCOLEA)		
ENCUADRAMIENTO DE ALCOLEA	PROMOTOR	
GILLERMO MARROCAN	INGENIERO 	

0-11
E: 1/4000
OCTUBRE 2010
EXP: U06/03

c/ caniceras 23, 4º 45600 talavera de la reina tlf: 925 80 58 52 653 78 41 15 fax: 925 72 13 00