


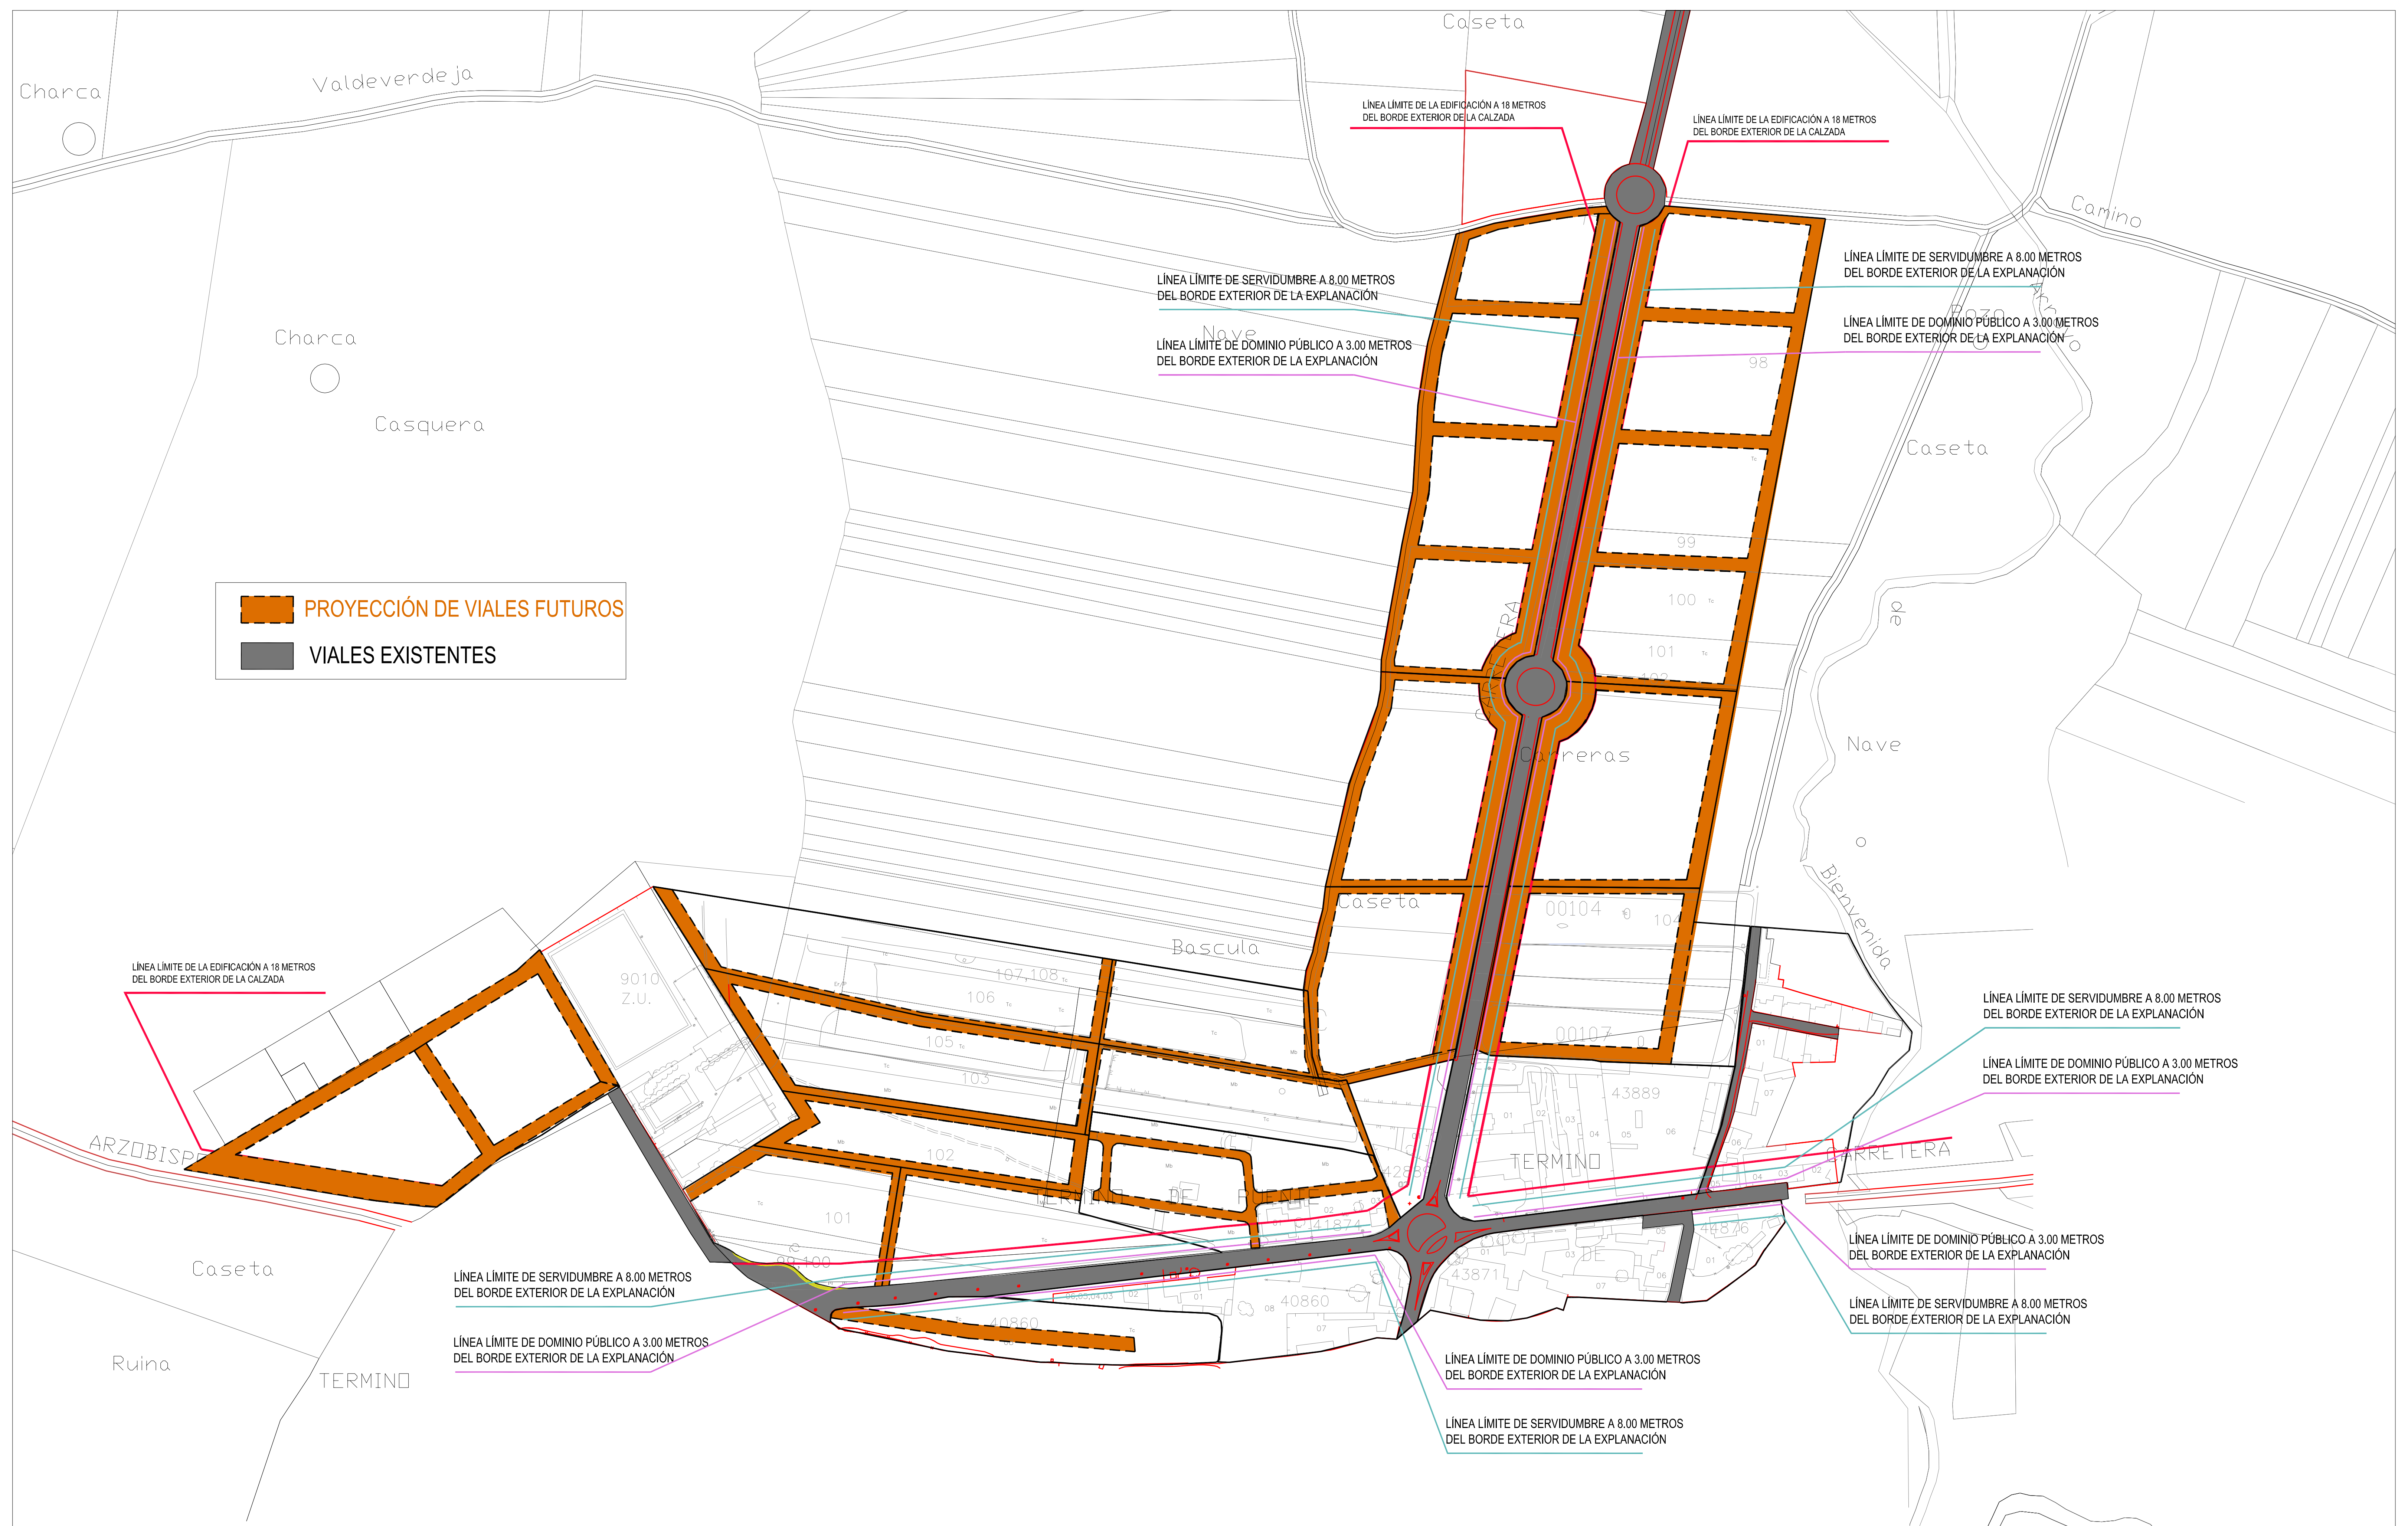

Aprobado inicialmente por el
Pleno del Ayuntamiento de Alcolea
de Tajo, el 22 de junio de 2009.
El Secretario.
Fdo. José Luis Sobrino Sobrino.

Aprobado definitivamente por la
CPOTU el 20/10/2010
A 20/10/2010.
El Secretario.
Fdo. José Luis Sobrino Sobrino.



urbanismo y territorio

PLAN DE ORDENACIÓN MUNICIPAL
VIARIOS (VISTALEGRE)

PRECIACIÓN: 23.41.45000 (alquiler de la tierra) - 925.80.58.52 - 633.78.41.15 - fax: 925.72.13.00

0-12

E:1/2000
OCTUBRE 2010
EXP: 06/03