


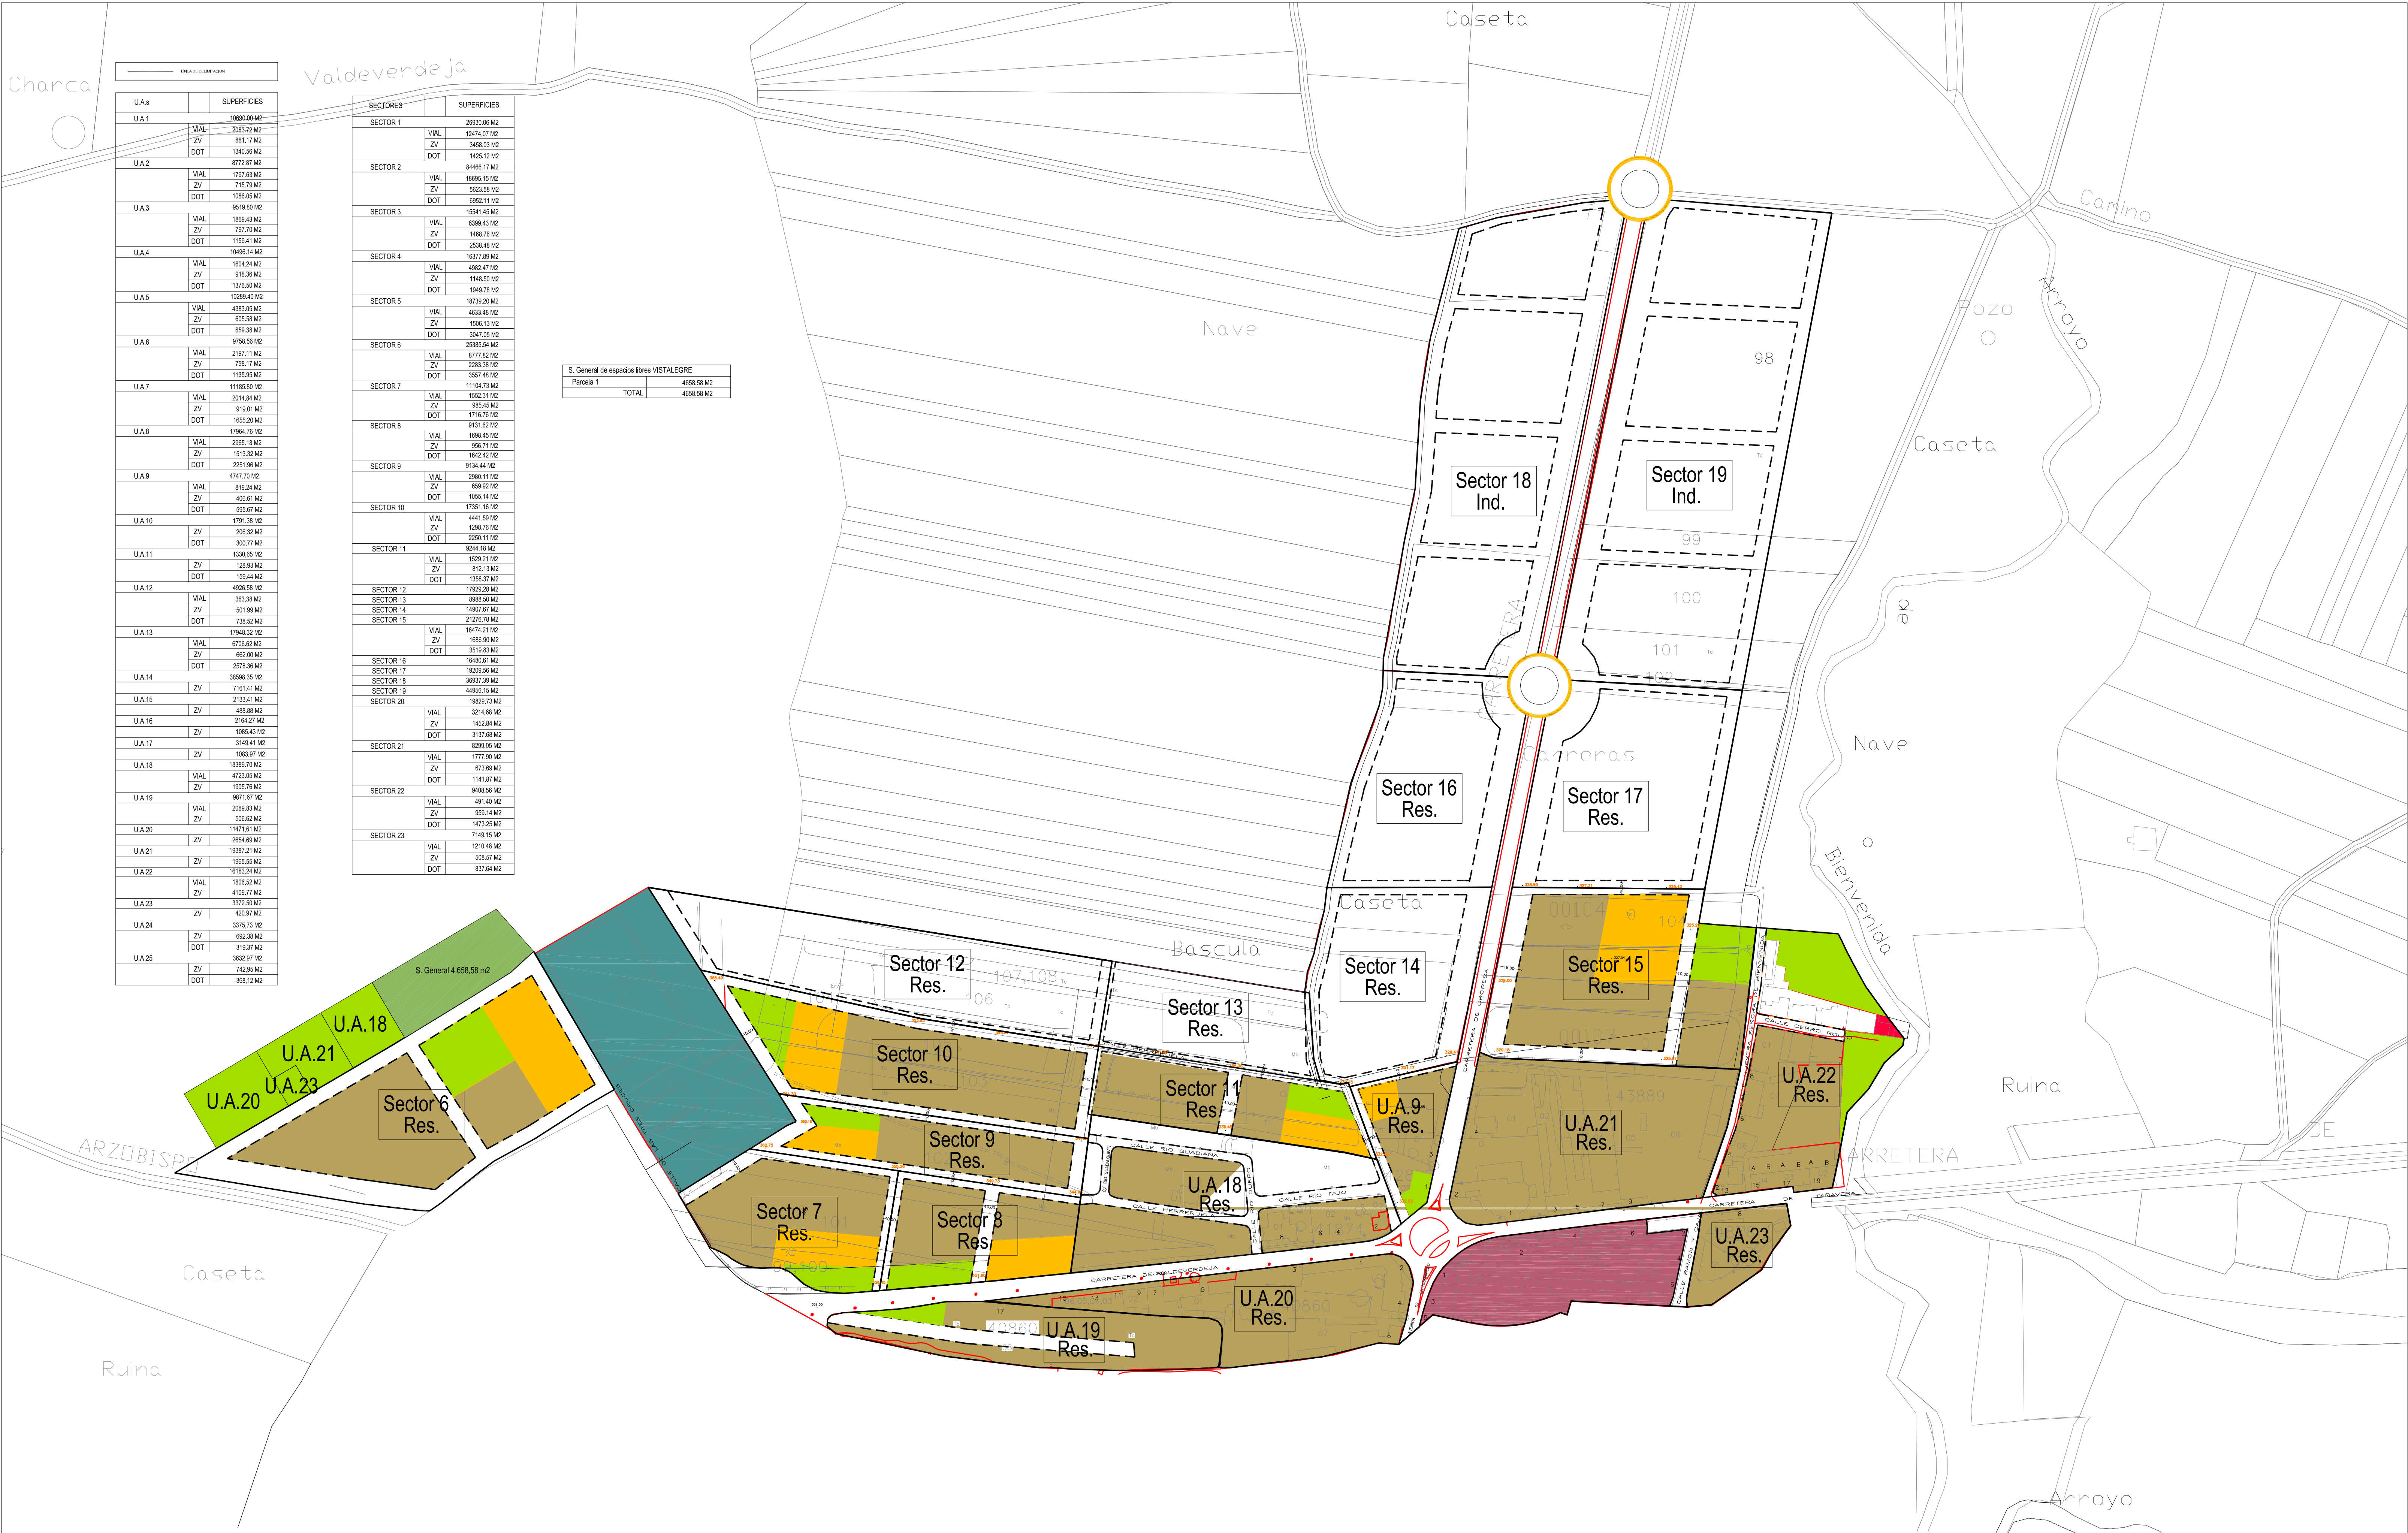

U.A.s		SUPERFICIES
U.A.1		10690.00 M2
	VIAL	2083.72 M2
	ZV	881.17 M2
	DOT	1340.56 M2
U.A.2		8772.87 M2
	VIAL	1797.33 M2
	ZV	715.79 M2
	DOT	1086.05 M2
U.A.3		9519.80 M2
	VIAL	1869.43 M2
	ZV	787.70 M2
	DOT	1159.41 M2
U.A.4		10496.14 M2
	VIAL	1694.24 M2
	ZV	918.36 M2
	DOT	1378.50 M2
U.A.5		10289.40 M2
	VIAL	4383.05 M2
	ZV	605.56 M2
	DOT	859.38 M2
U.A.6		9758.56 M2
	VIAL	2197.11 M2
	ZV	758.17 M2
	DOT	1135.95 M2
U.A.7		11185.80 M2
	VIAL	2014.84 M2
	ZV	919.01 M2
	DOT	1655.20 M2
U.A.8		17984.76 M2
	VIAL	2985.16 M2
	ZV	1513.32 M2
	DOT	2251.96 M2
U.A.9		4747.70 M2
	VIAL	819.24 M2
	ZV	408.21 M2
	DOT	595.87 M2
U.A.10		1791.38 M2
	ZV	206.32 M2
	DOT	300.77 M2
U.A.11		1330.85 M2
	ZV	128.93 M2
	DOT	159.44 M2
U.A.12		4926.58 M2
	VIAL	383.38 M2
	ZV	501.99 M2
	DOT	738.52 M2
U.A.13		17948.32 M2
	VIAL	6706.62 M2
	ZV	682.01 M2
	DOT	2578.36 M2
U.A.14		38598.35 M2
	ZV	7161.41 M2
U.A.15		2133.41 M2
	ZV	488.88 M2
U.A.16		2164.27 M2
	ZV	1085.43 M2
U.A.17		3148.41 M2
	ZV	1083.97 M2
U.A.18		18389.70 M2
	VIAL	4723.05 M2
	ZV	1905.76 M2
U.A.19		9871.87 M2
	VIAL	2089.83 M2
	ZV	506.62 M2
U.A.20		11471.61 M2
	ZV	2654.69 M2
U.A.21		19387.21 M2
	ZV	1965.55 M2
U.A.22		16183.24 M2
	VIAL	1806.52 M2
	ZV	4109.77 M2
U.A.23		3372.50 M2
	ZV	420.97 M2
U.A.24		3275.73 M2
	ZV	692.38 M2
	DOT	319.37 M2
U.A.25		3632.97 M2
	ZV	742.95 M2
	DOT	368.12 M2

SECTORES		SUPERFICIES
SECTOR 1		26930.06 M2
	VIAL	12474.07 M2
	ZV	3458.03 M2
	DOT	1425.12 M2
SECTOR 2		84466.17 M2
	VIAL	18955.15 M2
	ZV	5623.88 M2
	DOT	6952.11 M2
SECTOR 3		15541.45 M2
	VIAL	6359.43 M2
	ZV	1488.76 M2
	DOT	2536.48 M2
SECTOR 4		16377.89 M2
	VIAL	4952.47 M2
	ZV	1148.50 M2
	DOT	1940.79 M2
SECTOR 5		18739.20 M2
	VIAL	4833.48 M2
	ZV	1506.13 M2
	DOT	3047.05 M2
SECTOR 6		25395.54 M2
	VIAL	8771.82 M2
	ZV	2263.38 M2
	DOT	3557.48 M2
SECTOR 7		11104.73 M2
	VIAL	1552.31 M2
	ZV	885.45 M2
	DOT	1716.76 M2
SECTOR 8		9131.62 M2
	VIAL	1698.45 M2
	ZV	986.71 M2
	DOT	1642.42 M2
SECTOR 9		9134.44 M2
	VIAL	2890.11 M2
	ZV	659.52 M2
	DOT	1055.14 M2
SECTOR 10		17351.16 M2
	VIAL	4441.59 M2
	ZV	1296.76 M2
	DOT	2295.11 M2
SECTOR 11		9244.18 M2
	VIAL	1529.21 M2
	ZV	812.13 M2
	DOT	1358.37 M2
SECTOR 12		17629.28 M2
SECTOR 13		8989.50 M2
SECTOR 14		14807.67 M2
SECTOR 15		21276.76 M2
	VIAL	16474.21 M2
	ZV	1686.50 M2
	DOT	3519.83 M2
SECTOR 16		16480.61 M2
SECTOR 17		19209.56 M2
SECTOR 18		36937.59 M2
SECTOR 19		44696.15 M2
SECTOR 20		18829.73 M2
	VIAL	3214.68 M2
	ZV	1452.84 M2
	DOT	3137.68 M2
SECTOR 21		8299.05 M2
	VIAL	1779.90 M2
	ZV	673.69 M2
	DOT	1141.87 M2
SECTOR 22		9408.58 M2
	VIAL	491.40 M2
	ZV	959.14 M2
	DOT	1473.25 M2
SECTOR 23		7148.15 M2
	VIAL	1210.48 M2
	ZV	508.57 M2
	DOT	837.64 M2

S. General de espacios libres VISTALEGRE		
Parcela 1	TOTAL	4658.58 M2
		4658.58 M2

S. General 4.658,58 m2

U.A.18

U.A.21

U.A.23

Sector 6 Res.

Sector 12 Res.

Sector 10 Res.

Sector 9 Res.

Sector 7 Res.

Sector 8 Res.

Sector 13 Res.

Sector 11 Res.

U.A.18 Res.

U.A.19 Res.

U.A.20 Res.

Sector 14 Res.

U.A.9 Res.

Sector 15 Res.

U.A.21 Res.

U.A.22 Res.

U.A.23 Res.

- EQUIPAMIENTO SUELO URBANO CONSOLIDADO
- SUELO URBANO CONSOLIDADO
- ZONAS VERDES
- CONSTRUCCIÓN FUERA DE ORDENACIÓN

- SUELO URBANIZABLE Y URBANO NO CONSOLIDADO
- SUELO EDIFICABLE RESIDENCIAL
- ZONAS VERDES
- DOTACIONAL

- SISTEMA GENERAL ESPACIOS LIBRES A OBTENER
- 331.17 COTAS DE RASANTE
- SISTEMA GENERAL: GLORIETA

Aprobado inicialmente por el
Pleno del Ayuntamiento de Alcolea
de Tajo, el 22 de junio de 2009.
El Secretario.
Fdo. José Luis Sobrino Sobrino.

Aprobado definitivamente por la
CPDTU el 20/11/2010
A 20/11/2010.
El Secretario.
Fdo. José Luis Sobrino Sobrino.



Urbanismo y territorio
PLAN DE ORDENACIÓN MUNICIPAL
ORDENACIÓN DETALLADA (VISTALEGRE)
Elaborado por: GUILLERMO MARRODAN
Ingeniero: [Firma]
Escala: 1:5000
Fecha: 2010/11/20

O-20B
E:1/2000
OCTUBRE 2010
EXP: U06/03